

Catasto dei Fabbricati - Situazione al 03/10/2016 - Comune di ANZIO (A323) - < Foglio: 7 - Particella: 2578 - Subalterno: 2 >  
VIA GIOVANNI VERGA n. 2 piano: T edificio: 2;

**Agenzia del Territorio**  
**CATASTO FABBRICATI**  
Ufficio provinciale di  
Roma

Dichiarazione protocollo n. RM1493373 del 13/12/2007  
Planimetria di u.i.u. in Comune di Anzio  
Via Verga civ. 2


Identificativi Catastali:  
Sezione: 7  
Particella: 2578  
Subalterno: 2

Compilata da:  
Rinaldi Michele  
Iscritto all'albo:  
Geometri  
Prov. Roma N. 9309

Scheda n. 101  
Scala 1: 500

Ultima planimetria in atti

Data: 03/10/2016 - n. T158849 - Richiedente: NDRMRZ52A24L719X  
Totale schede: 1 Formato di acquisizione: A3(297x420) - Formato stampa richiesto: A4(210x297)

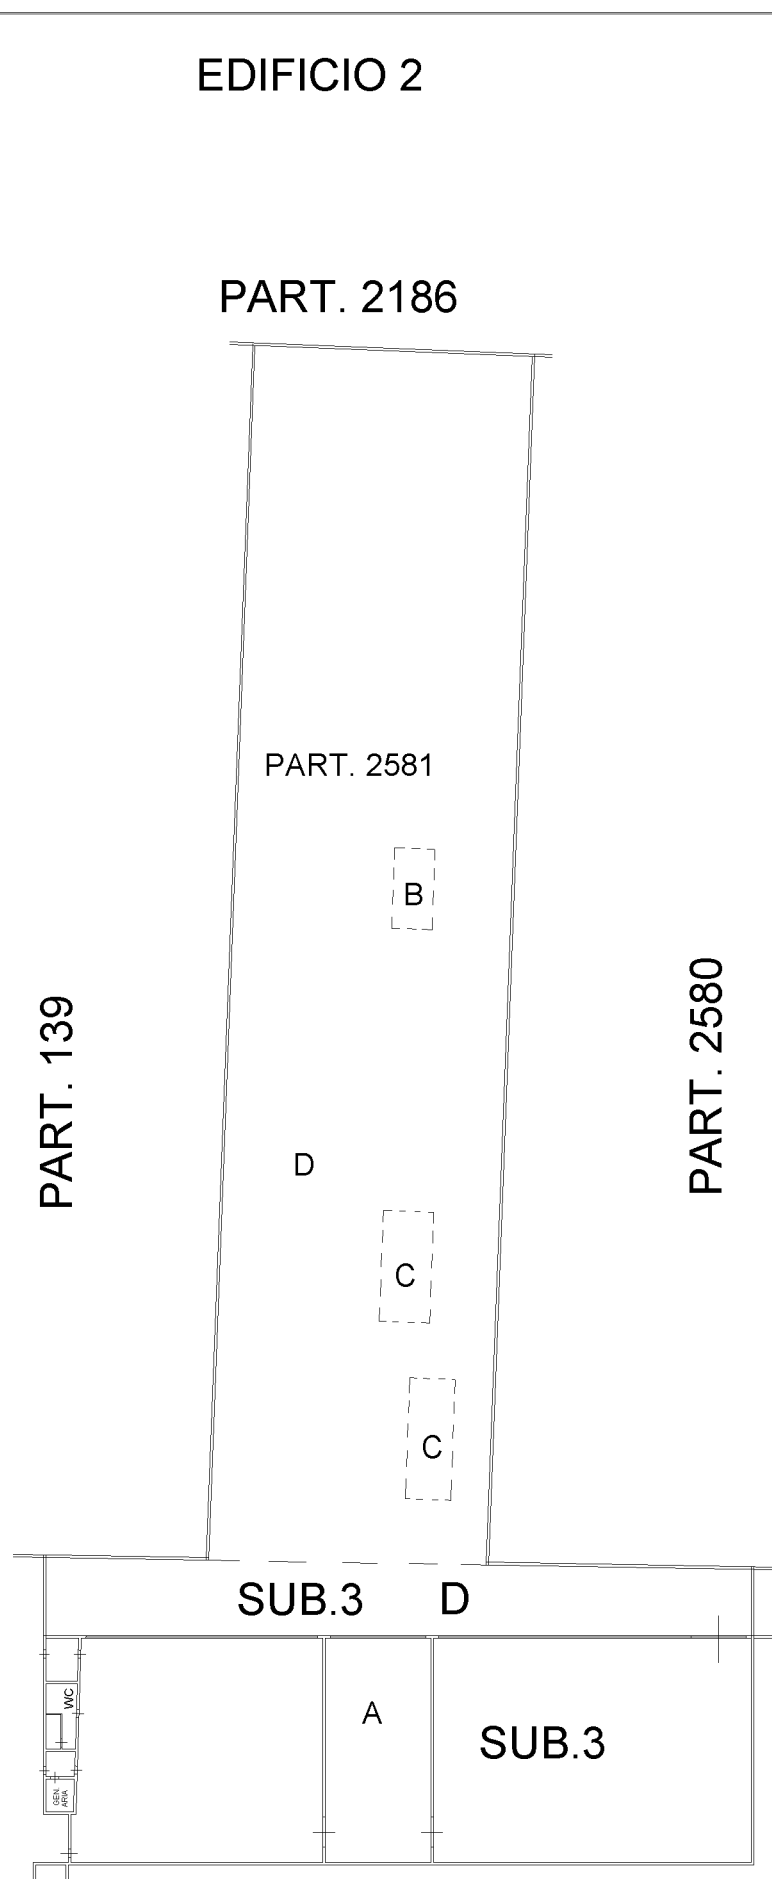

10 metri

**PIANO TERRA**  
**H=5.50**

