

allegato 7a

Visura storica per immobile e planimetria catastale sub 502 _ di pag. 3

Visura storica per immobile

Data: 19/10/2017 - Ora: 12.24.32 Segue

Visura n.: T177656 Pag: 1

Situazione degli atti informatizzati dall'impianto meccanografico al 19/10/2017

Dati della richiesta	Comune di ARICCIA (Codice: A401) Provincia di ROMA
Catasto Fabbricati	Foglio: 12 Particella: 526 Sub.: 502

INTESTATO

1	CARDINALI S.R.L. con sede in ARICCIA	03836030589*	(1) Proprieta` per 1/1
---	--------------------------------------	--------------	------------------------

Unità immobiliare dal 07/06/2016

N.	DATI IDENTIFICATIVI				DATI DI CLASSAMENTO				DATI DERIVANTI DA			
	Sezione Urbana	Foglio	Particella	Sub	Zona Cens.	Micro Zona	Categoria	Classe		Consistenza	Superficie Catastale	Rendita
1		12	526	502			D/7				Euro 7.512,00	VARIAZIONE NEL CLASSAMENTO del 07/06/2016 protocollo n. RM0349162 in atti dal 07/06/2016 VARIAZIONE DI CLASSAMENTO (n. 99328.1/2016)
Indirizzo												
VIA QUARTO NEGRONI n. 23 piano: T;												
Annotazioni												
Classamento e rendita validati (D.M. 701/94)												

Situazione dell'unità immobiliare dal 24/06/2015

N.	DATI IDENTIFICATIVI				DATI DI CLASSAMENTO				DATI DERIVANTI DA			
	Sezione Urbana	Foglio	Particella	Sub	Zona Cens.	Micro Zona	Categoria	Classe		Consistenza	Superficie Catastale	Rendita
1		12	526	502			D/7				Euro 7.512,00	VARIAZIONE del 24/06/2015 protocollo n. RM0447461 in atti dal 24/06/2015 DIVERSA DISTRIBUZIONE DEGLI SPAZI INTERNI- RISTRUTTURAZIONE- FRAZIONAMENTO E FUSIONE (n. 135166.1/2015)
Indirizzo												
, VIA QUARTO NEGRONI n. 23 piano: T;												
Annotazioni												
classamento e rendita proposti (D.M. 701/94)												

Situazione degli intestati dal 24/06/2015

N.	DATI ANAGRAFICI		CODICE FISCALE	DIRITTI E ONERI REALI
1	CARDINALI S.R.L. con sede in ARICCIA		03836030589	(1) Proprieta` per 1/1
DATI DERIVANTI DA				
VARIAZIONE del 24/06/2015 protocollo n. RM0447461 in atti dal 24/06/2015 Registrazione: DIVERSA DISTRIBUZIONE DEGLI SPAZI INTERNI- RISTRUTTURAZIONE- FRAZIONAMENTO E FUSIONE (n. 135166.1/2015)				



Ufficio Provinciale di Roma - Territorio
Servizi Catastali

Data: 19/10/2017 - Ora: 12.24.33 Fine

Visura n.: T177656 Pag: 2

Visura storica per immobile

Situazione degli atti informatizzati dall'impianto meccanografico al 19/10/2017

Per ulteriori variazioni richiedere le visure storiche dei seguenti immobili soppressi, originari del precedente:

- foglio 12 particella 526 subalterno 1

- foglio 12 particella 526 subalterno 2

Unità immobiliari n. 1

Tributi erariali: Euro 0,90

Visura telematica

* Codice Fiscale Validato in Anagrafe Tributaria

Agenzia delle Entrate
CATASTO FABBRICATI
Ufficio provinciale di
Roma


Scala 1: 200

Dichiarazione protocollo n. RM0447461 del 24/06/2015
Planimetria di u.i.u. in Comune di Ariccia
Via Quarto Negroni civ. 23


Identificativi Catastali:
Sezione:
Foglio: 12
Particella: 526
Subalterno: 502

Compilata da:
Spedicato Maria Grazia
Iscritto all'albo:
Architetti
Prov. Roma N. 18983

MAGAZZINO

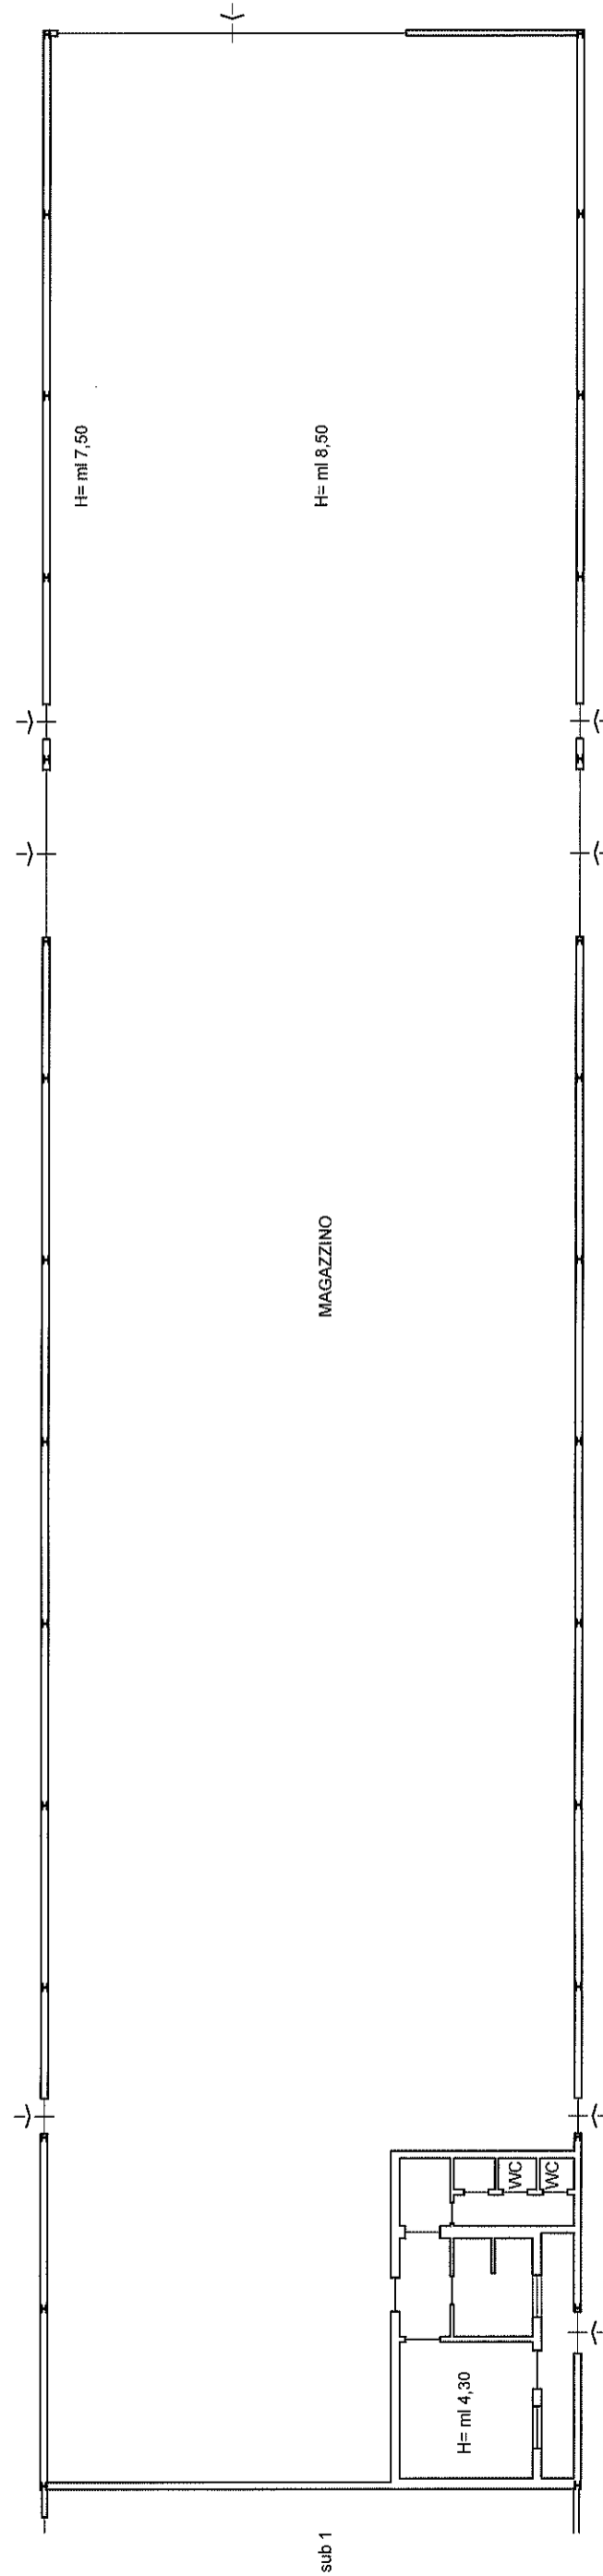

ORIENTAMENTO

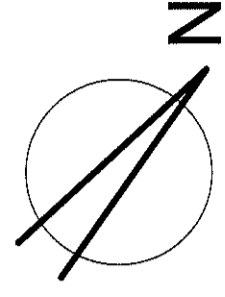

SCALA DI 1: 200

PIANO TERRA
H min= 7,50 ml
H max = 8,50 ml