


MODULARIO
F. rig. rend. 467



MINISTERO DELLE FINANZE
DIREZIONE GENERALE DEL CATASTO E DEI SS.TT.EE.
CATASTO EDILIZIO URBANO (RDL 13-4-1939, n. 652)

MOD. 6N (CEU)

Planimetria di u.i.u. in Comune di SEREGNO via STOPPANI civ. 46

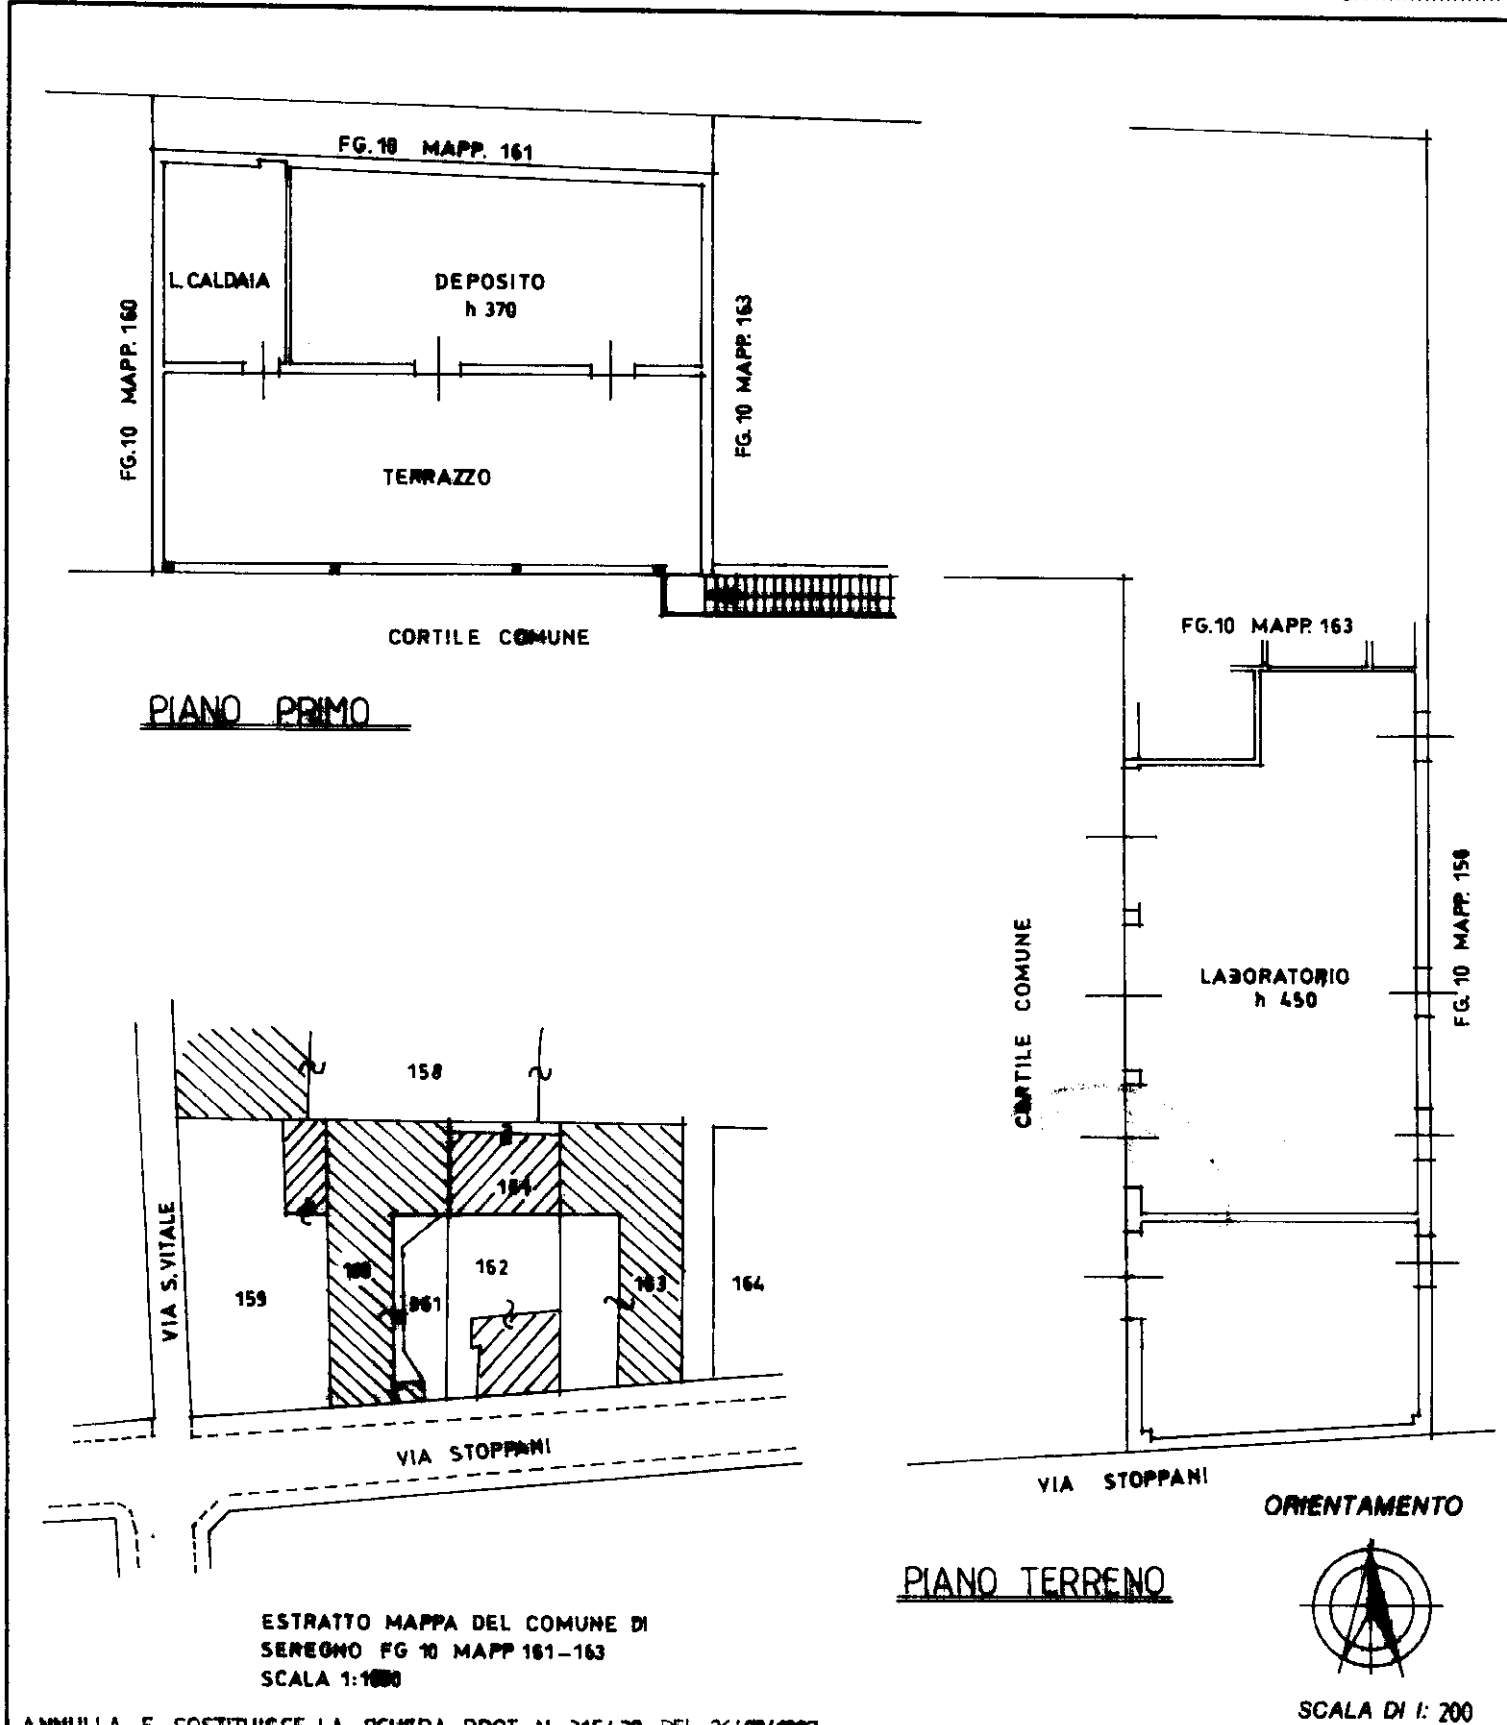

ANNULLA E SOSTITUISCE LA SCHEDA PROT. N. 315438 DEL 26/01/1997

Dichiarazione di N.C. <input type="checkbox"/>	Completata dal <u>ARCHITETTO</u>	RISERVATO ALL'UFFICIO
Denuncia di variazione <input checked="" type="checkbox"/>	(Titolo, cognome e nome) <u>CONFALONIERI GIANPAOLO</u>	
Identificativi catastali	Iscritto all'albo de <u>ARCHITETTI</u>	
F. <u>10</u>	della provincia di <u>MILANO</u> Dot. <u>CONFALONIERI</u>	
n. <u>161</u> sub. <u>702</u>	data <u>15/06/2001</u> Firma <u>GIANPAOLO CONFALONIERI</u>	
<u>163</u> sub. <u>704</u>	(N° 2040 - Albo di Milano)	

Catasto dei Fabbricati - Situazione al 07/01/2015 - Comune di SEREGNO (1625) - < Foglio: 10 - Particella: 161 - Subalterno: 702 >
 VIA ANTONIO STOPPANI n. 46 piano: T-1;

10 metri