


**Agenzia del Territorio
CATASTO FABBRICATI
Ufficio Provinciale di
Vercelli**

Dichiarazione protocollo n. VC0019467 del 15/02/2010	
Planimetria di u.i.u. in Comune di Varallo	
Piazza Gaudenzio Ferrari civ.	
Identificativi Catastali:	Compilata da: Delconti Massimo
Sezione:	Iscritto all'albo: Geometri
Foglio: 82	Prov. Novara
Particella: 286	N. 1854
Subalterno: 74	

Scheda n. 1 Scala 1:200

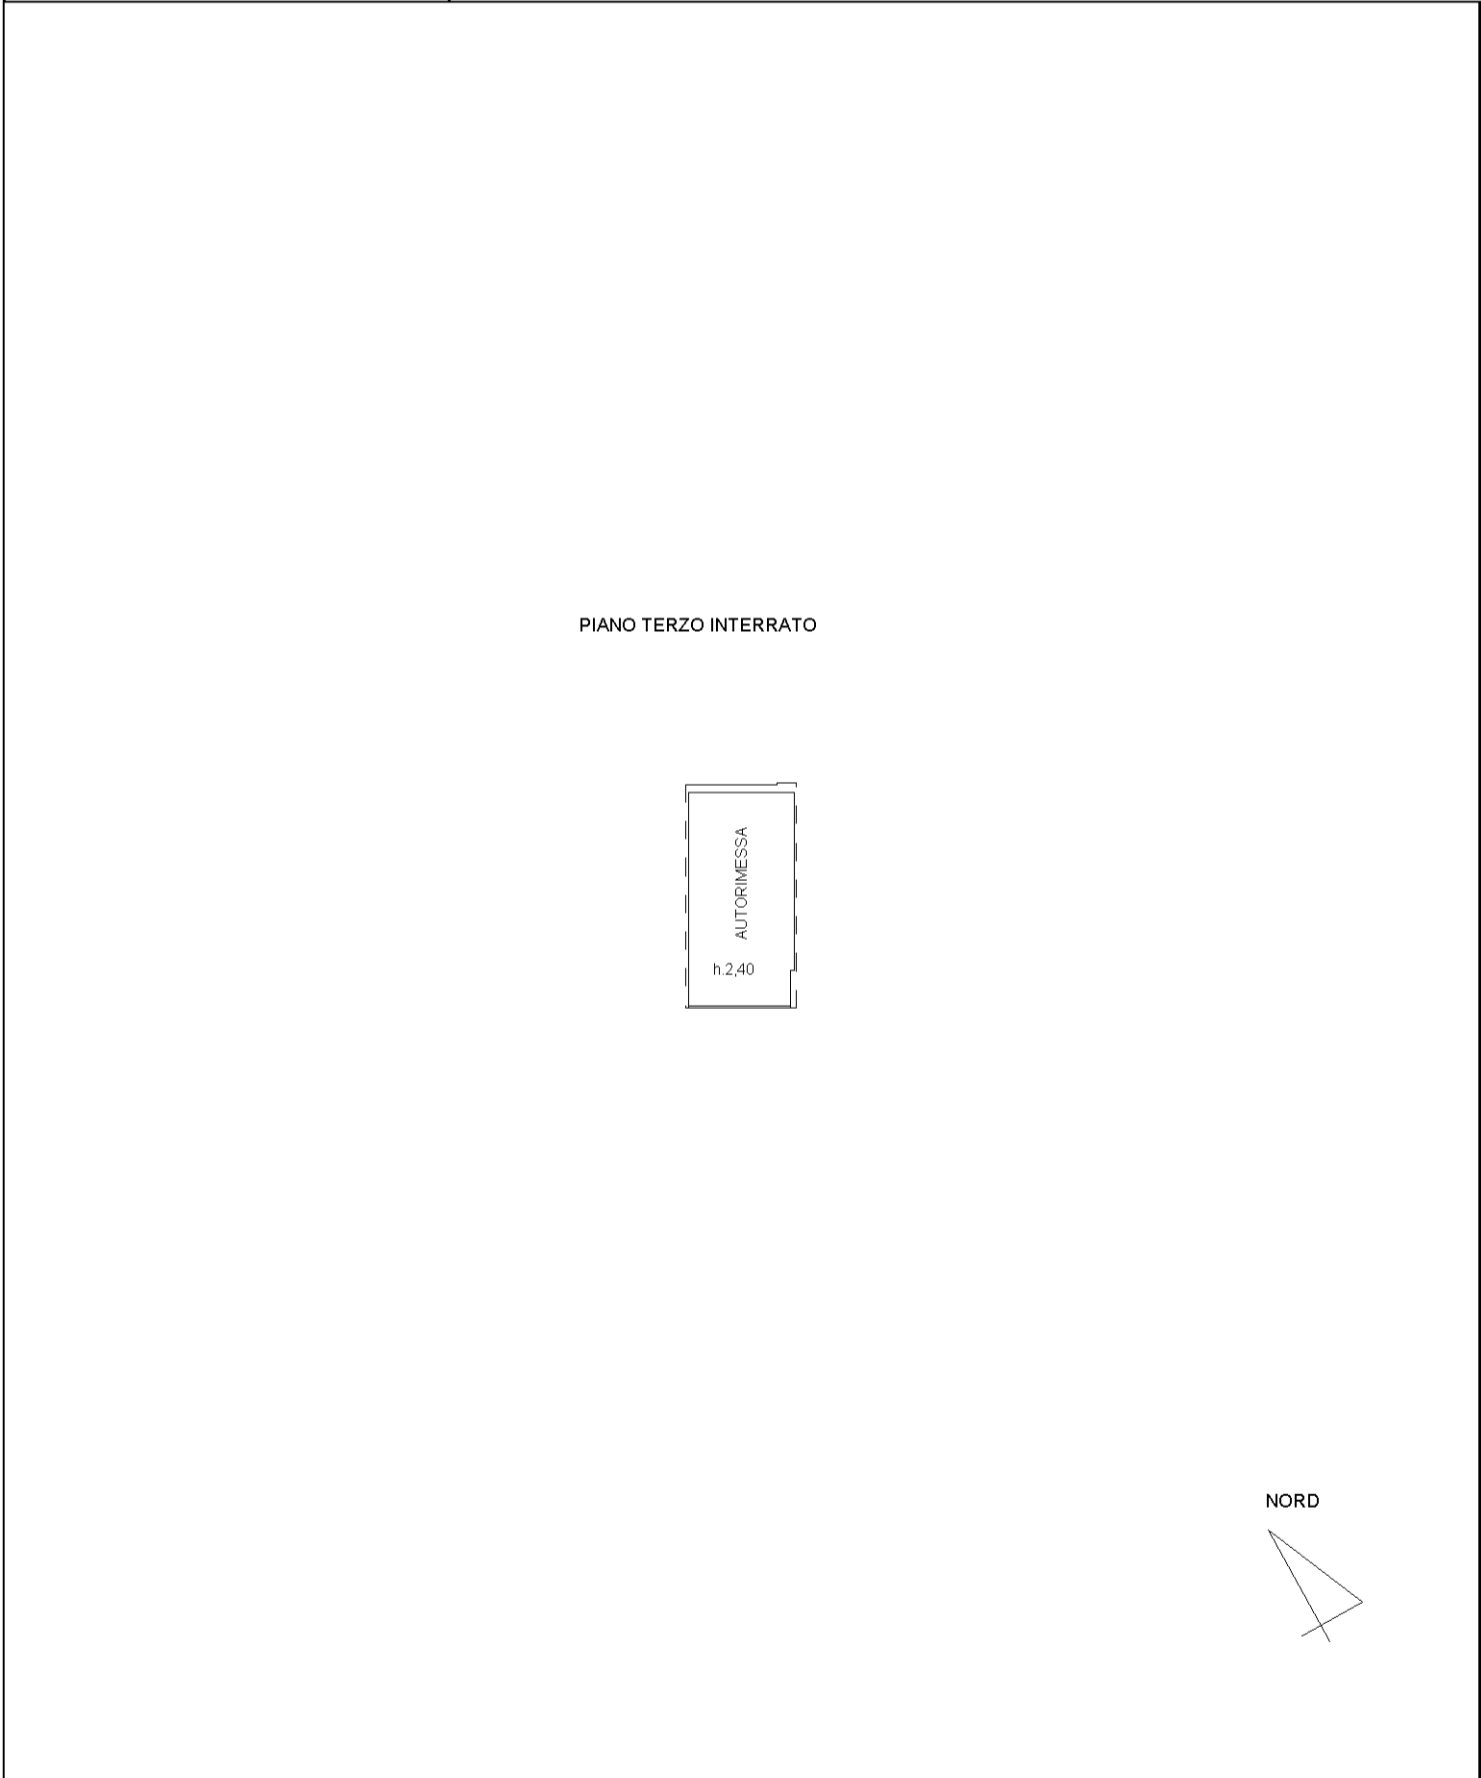

10 metri

Catasto dei Fabbricati - Situazione al 11/07/2014 - Comune di VARALLO (L.669) - < Foglio: 82 - Particella: 286 - Subalterno: 74 >
PIAZZA FERRARI GAUD. piano: S3;